

**Agenzia del Territorio**  
**CATASTO FABBRICATI**  
Ufficio provinciale di  
TREVISO


Dichiarazione protocollo n. 000439738 del 29/09/2003  
Planimetria di s.i.v. in Comune di Mogliano Veneto  
Via Terraglio civ.

Identificativi Catastali:  
Sezione: D  
Foglio: 9  
Particella: 1099  
Subalterno: 199

Completata da:  
Ruzza Sergio  
Iscritto all'albo:  
Geometri  
Prov. Venezia  
N. 1887

Scheda n. 1  
Scala 1: 200

PIANTA PIANO INTERRATO H=2.60

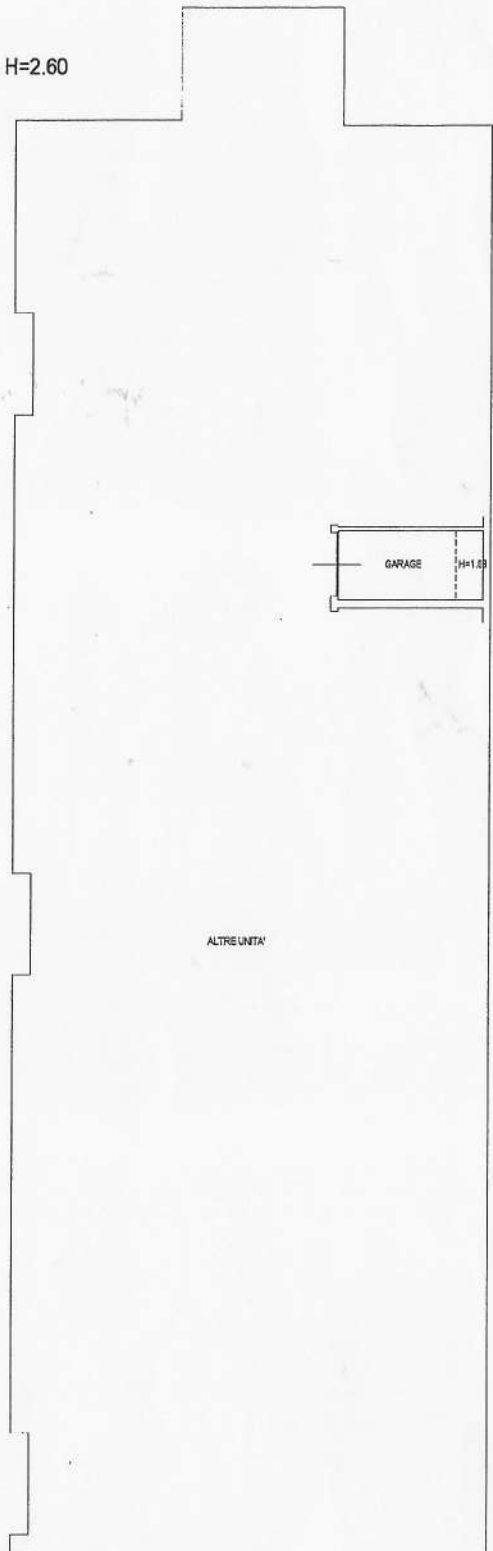

*Manfredi*

Ultima planimetria in atti

Data: 27/03/2019 - n. T94346 - Richiedente: MMMNLT72D64H501P

Totale schede: 1 Formato di acquisizione: A3(297x420) - Formato stampa richiesto: A4(210x297)

Identificativi Catastali:  
 Sezione: D  
 Foglio: 9  
 Particella: 1099  
 Subalterno: 47

Compilata da:  
 Ruzza Sergio  
 Iscritto all'albo:  
 Geometri  
 Prov. Venezia  
 N. 1887

Dichiarazione protocollo n. 000439738 del 29/09/2003  
 Planimetria di u.i.u. in Comune di Mogliano Veneto  
 Via Terraglio civ.

**Agenzia del Territorio**  
**CATASTO FABBRICATI**  
 Ufficio provinciale di  
 Treviso

Scheda n. 11 Scala 1: 200

PIANTA PIANO TERRA

ALTRE UNITA'

ALTRA UNITA'

POSTO AUTO  
SCOPERTO

ALTRE UNITA'



*M. Ruzza*

Ultima planimetria in atti

Data: 27/03/2019 - n. T94344 - Richiedente: MMMNLT72D64H501P

Totale schede: 1 Formato di acquisizione: A3(297x420) - Formato stampa richiesto: A4(210x297)

Catasto dei Fabbricati - Situazione al 27/03/2019 - Comune di MOGLIANO VENETO (F269) - Sez. Urb.: D - Foglio: 9 - Particella: 1099 - Subalterno: 47 - VIA TERRAGLIO piano: T;

**Agenzia del Territorio**  
**CATASTO FABBRICATI**  
Ufficio provinciale di  
TREVISO

Dichiarazione protocollo n. 439738 del 29/09/2003  
Planimetria di u.d.u. in Comune di Mogliano Veneto  
Via Terraglio civ.

Identificativi Catastali:  
Sezione: D  
Foglio: 9  
Particella: 1099  
Subalterno: 174

Compiata da:  
Ruza Sergio  
Iscritto all'albo:  
Geometri  
Prov. Venezia N. 1887

Scale n.1 Scala 1: 200


Ultima planimetria in atti

Data: 27/03/2019 - n. T94345 - Richiedente: MMMNLT72D64H501P

Totale schede: 1 Formato di acquisizione: A3(297x420) - Formato stampa richiesto: A4(210x297)

PIANTA PIANO INTERRATO H=2.60

PIANTA PIANO SECONDO H=2.70

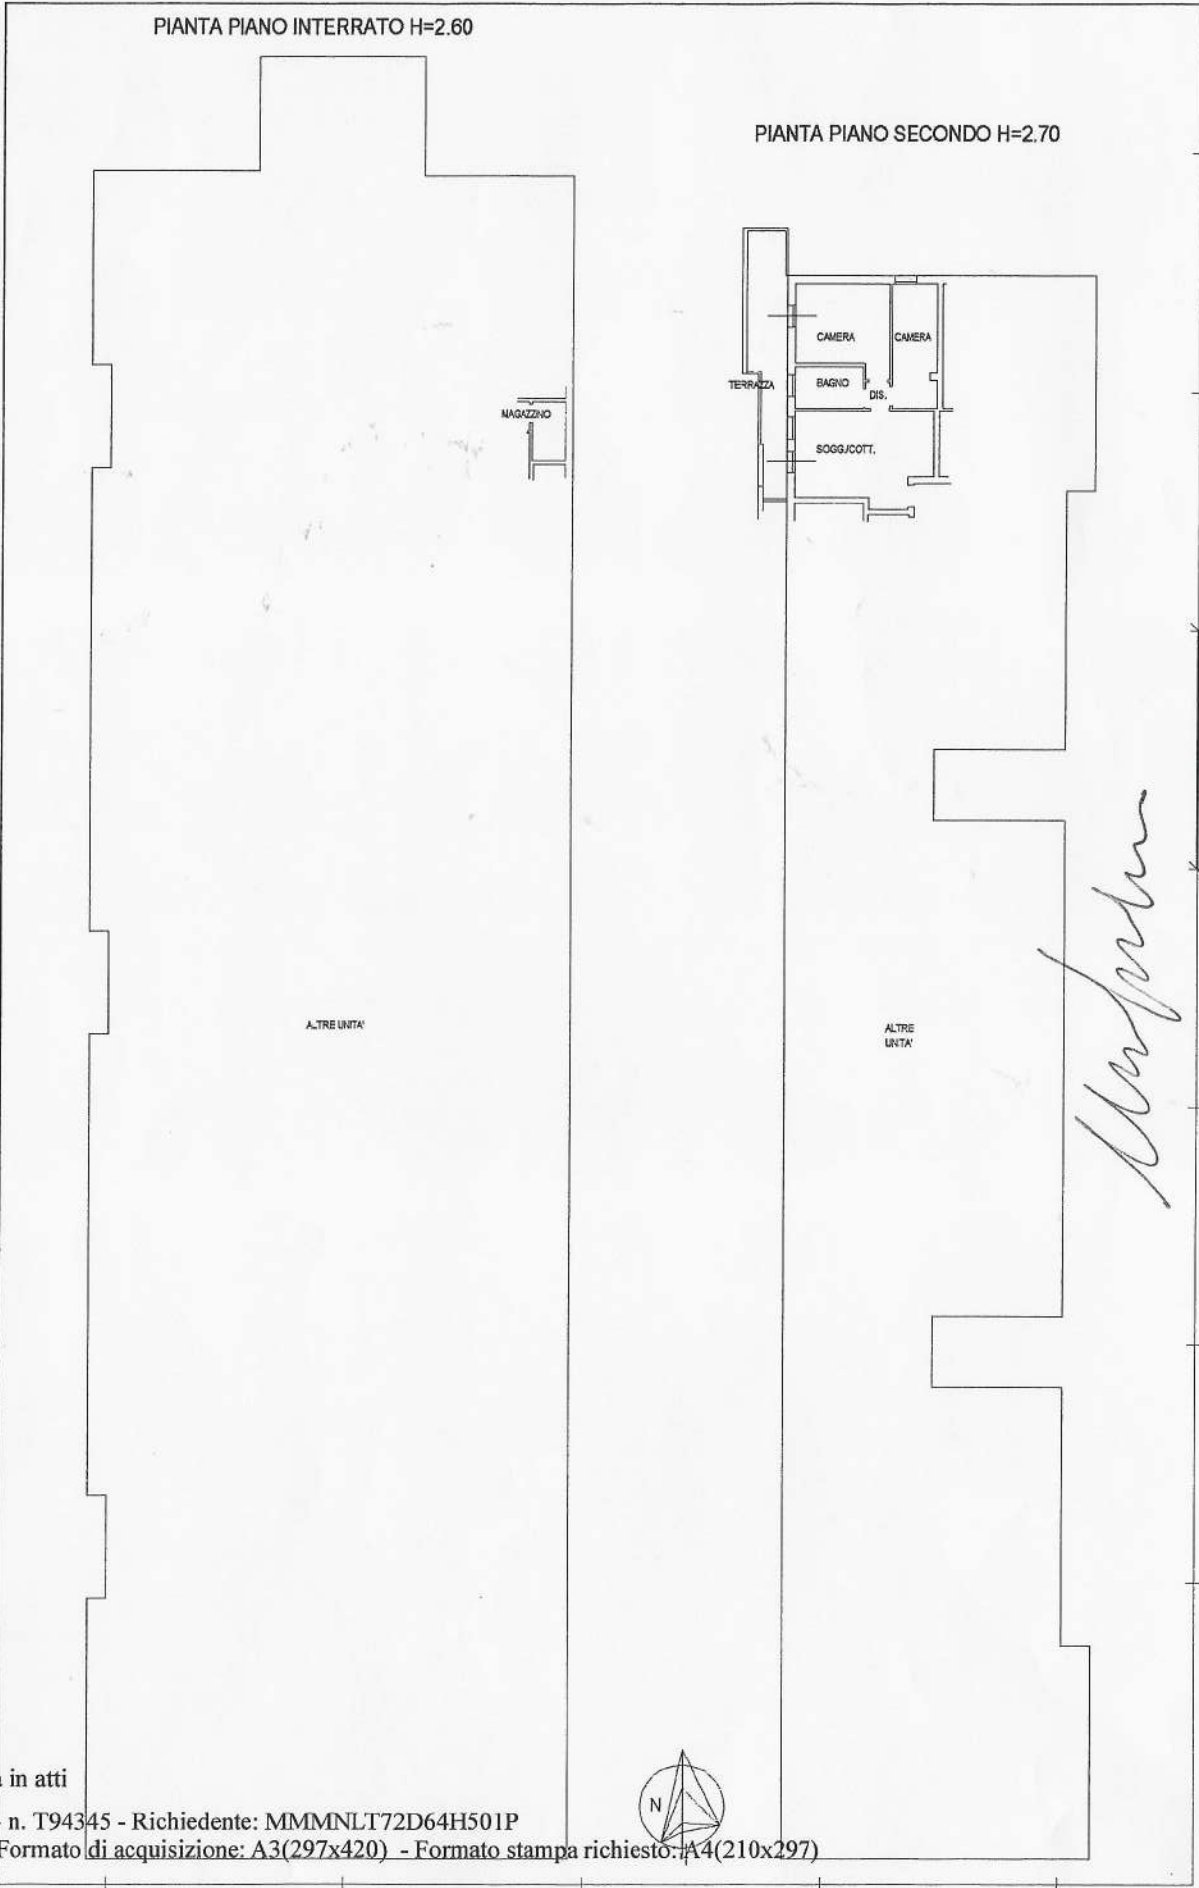

*Manfredini*

Catasto dei Fabbricati - Situazione al 27/03/2019 - Comune di MOGLIANO VENETO (F269) - Sez. Urb. D - Foglio: 9 - Particella: 1099 - Subalterno: 174 >  
VIA TERRAGLIO piano: S1-2;