



PROSPETTO OVEST

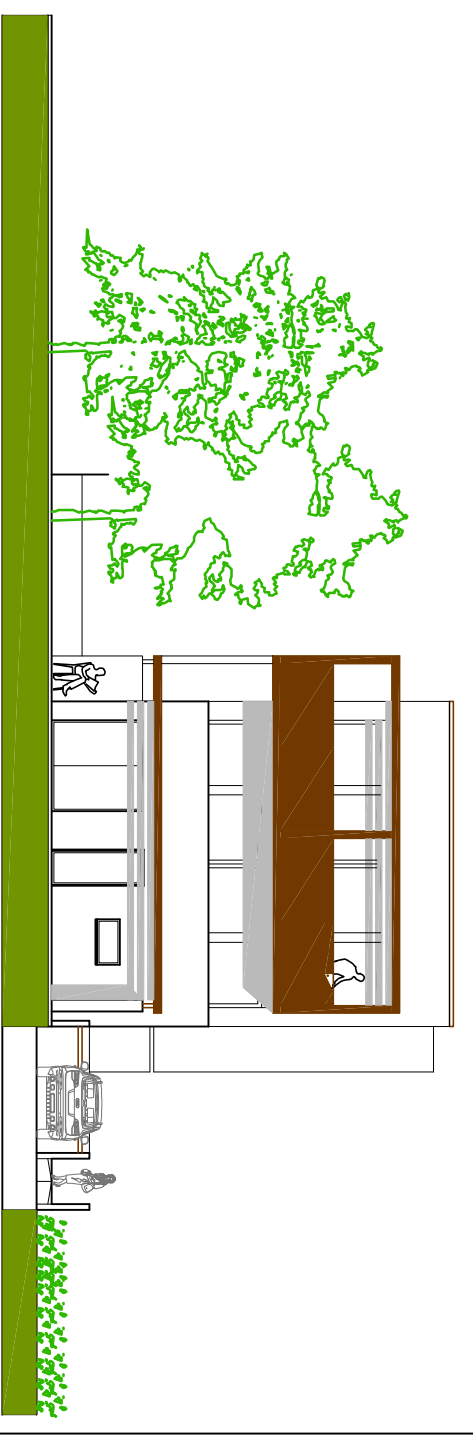

PROSPETTO SUD

1:200

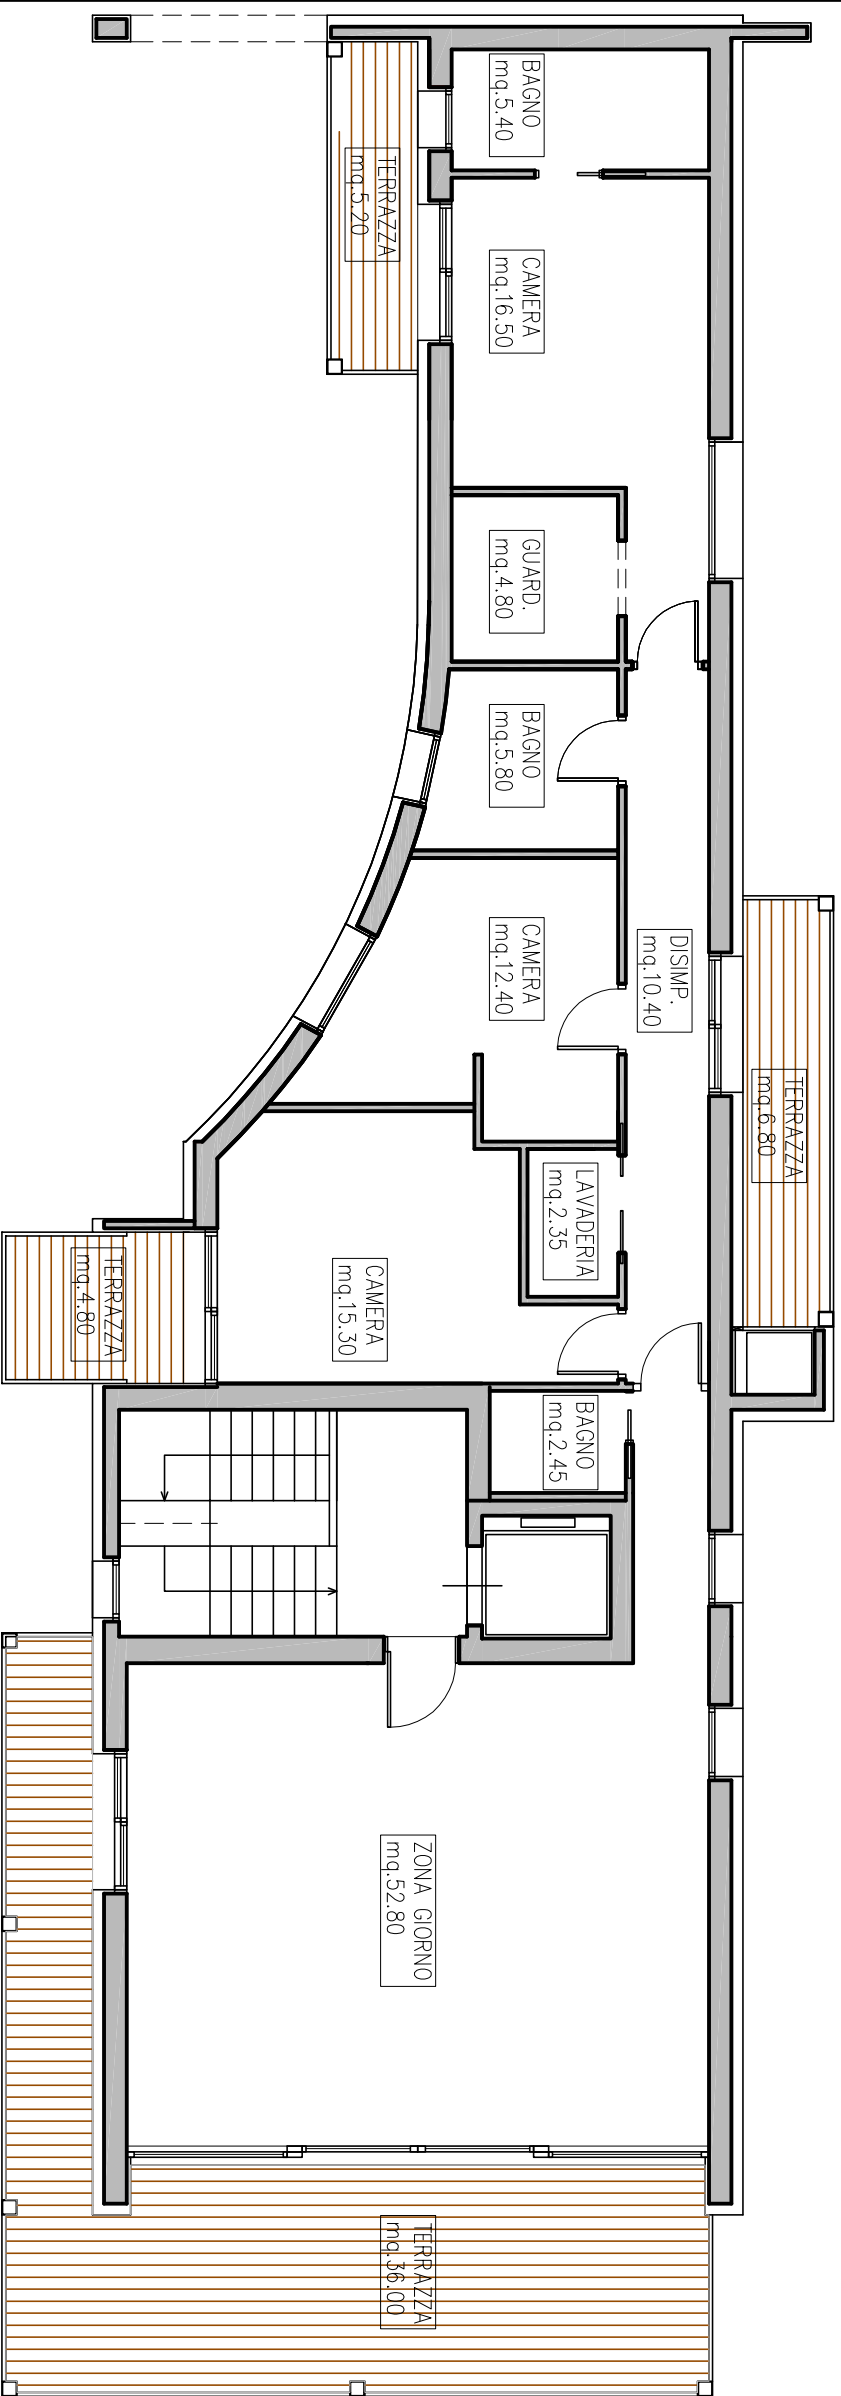

- ① SUPERFICIE COMM. PIANO SECONDO MQ 155.00
- ② SUPERFICIE NETTA GARAGE MQ 50.00
- ③ SUPERFICIE NETTA TERRAZZE MQ 52.00

PLANIMETRIA

DATI TECNICI

GAIDEMBER S.r.l. - Mogliano Veneto

Progetto: geom. Giorgio Panisi

Unita' A4 - piano secondo

1:100

