


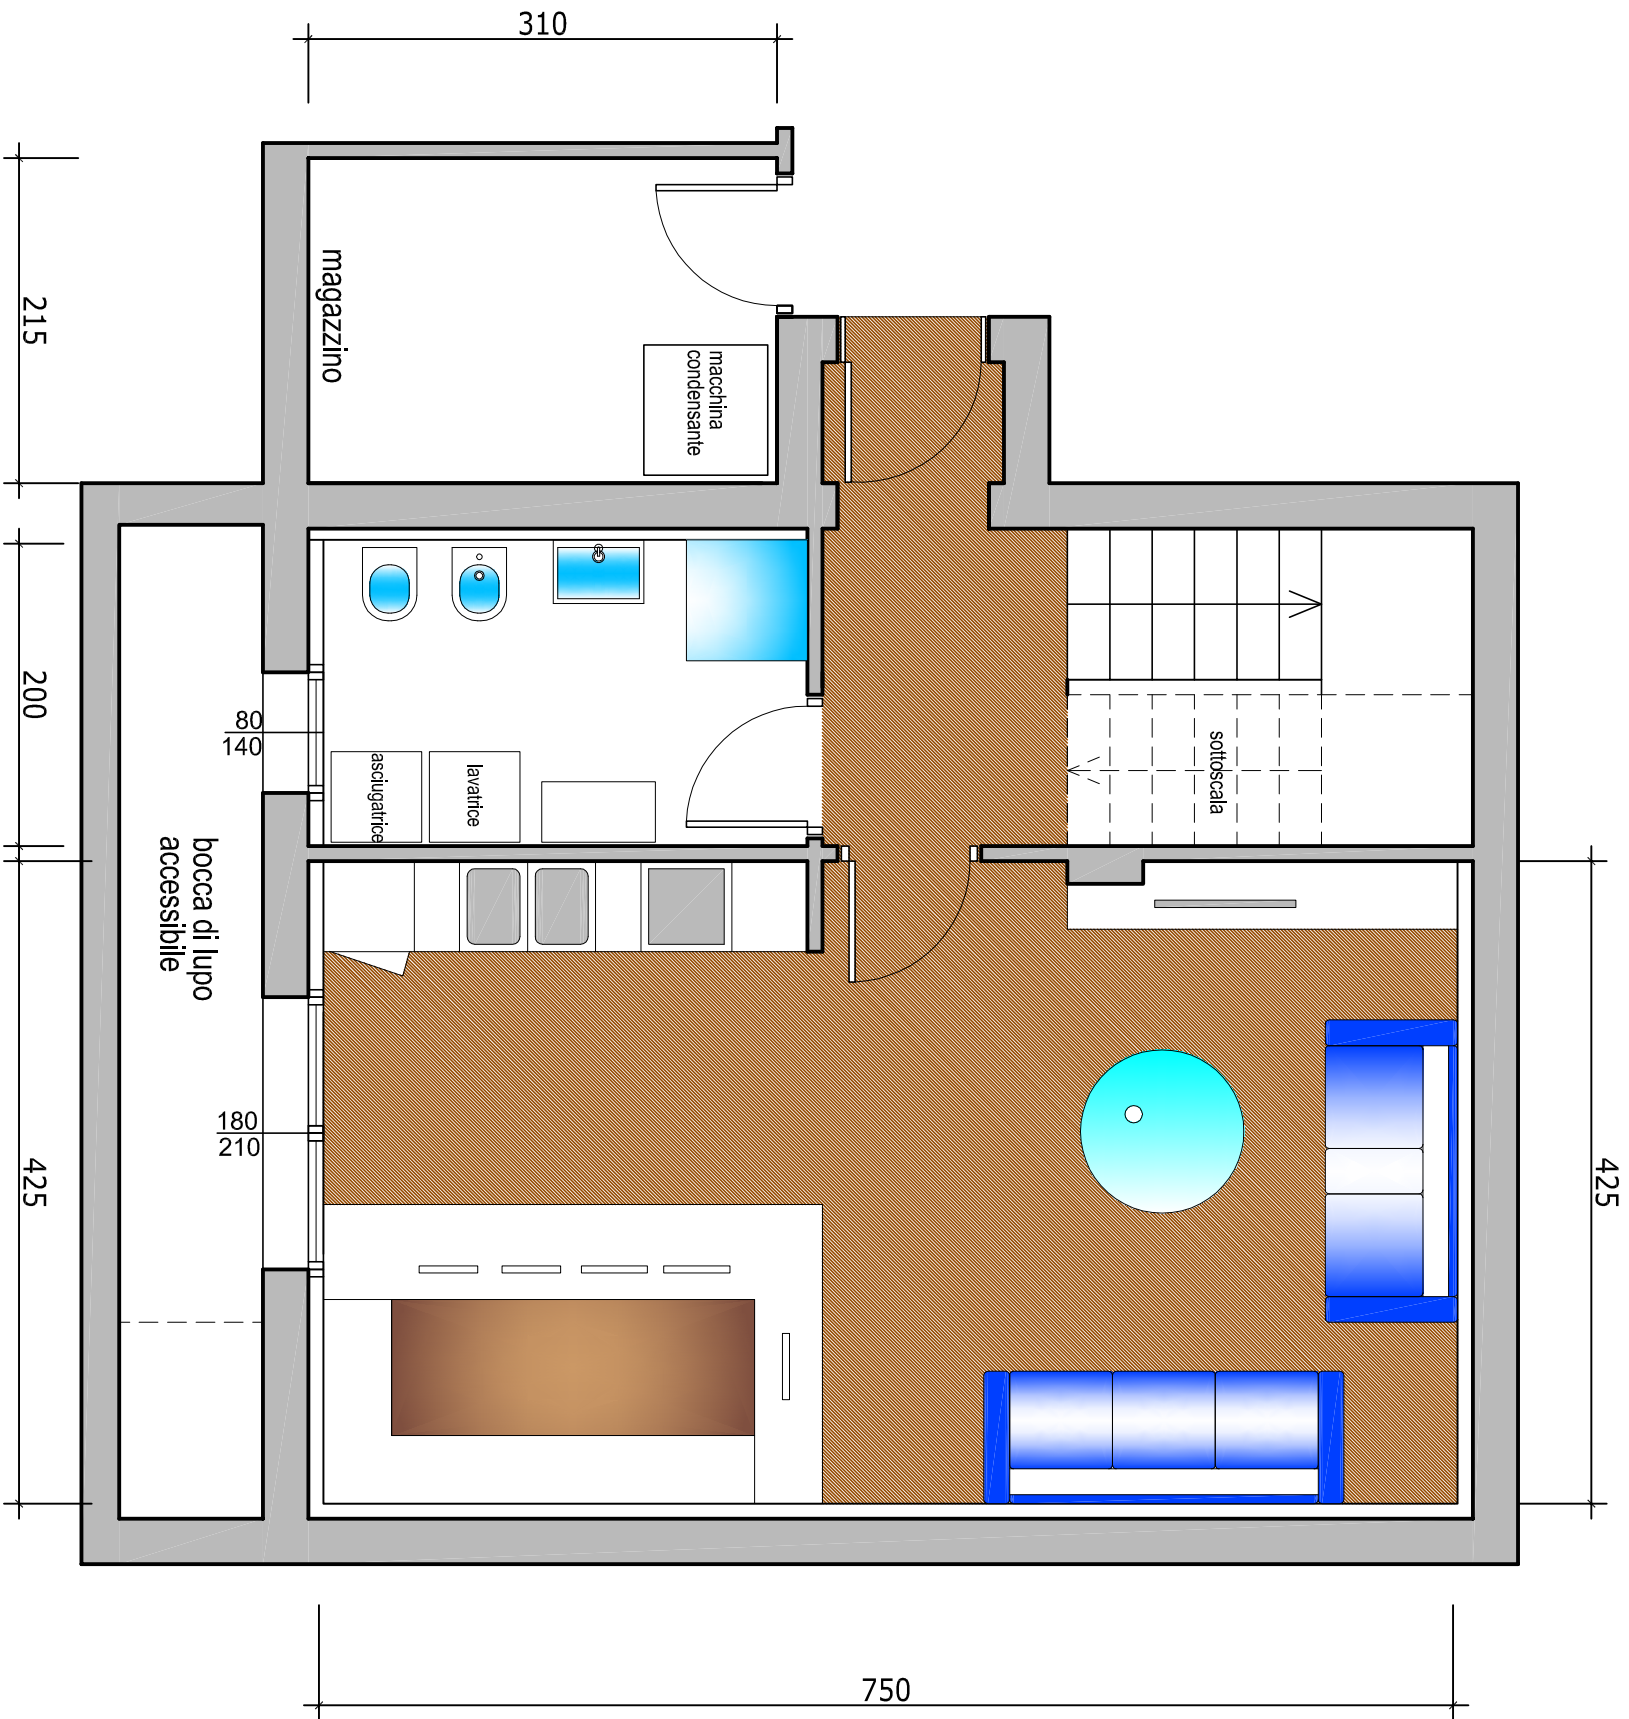

PIANTA PIANO INTERRATO - Taverna e Lavanderia

GAIDEMBER S.r.l. - Mogliano Veneto

Progetto: geom. Giorgio Panisi

Unità' A1 - Taverna

1:50

